

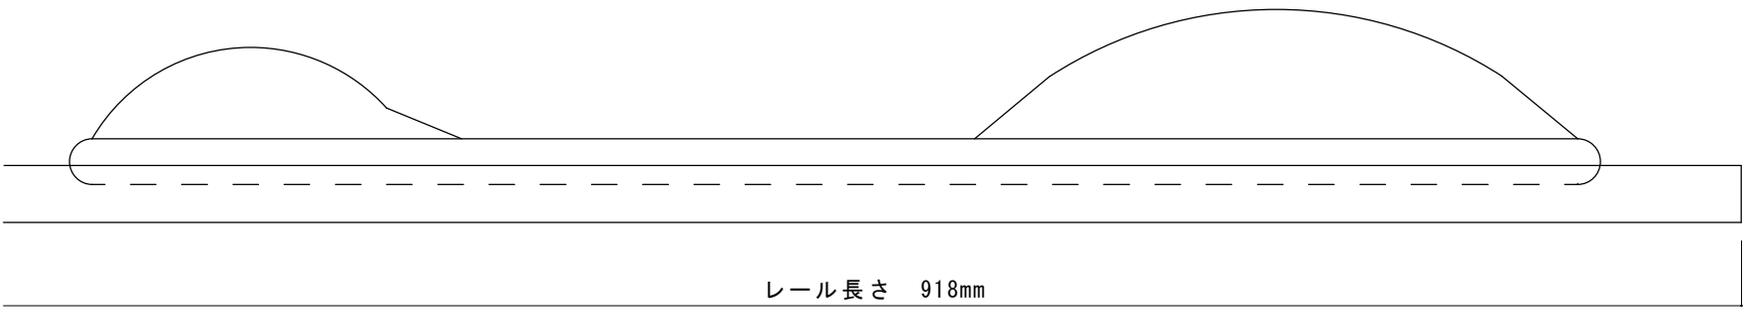


改 定	年 月 日	記号	変更内容	担当者

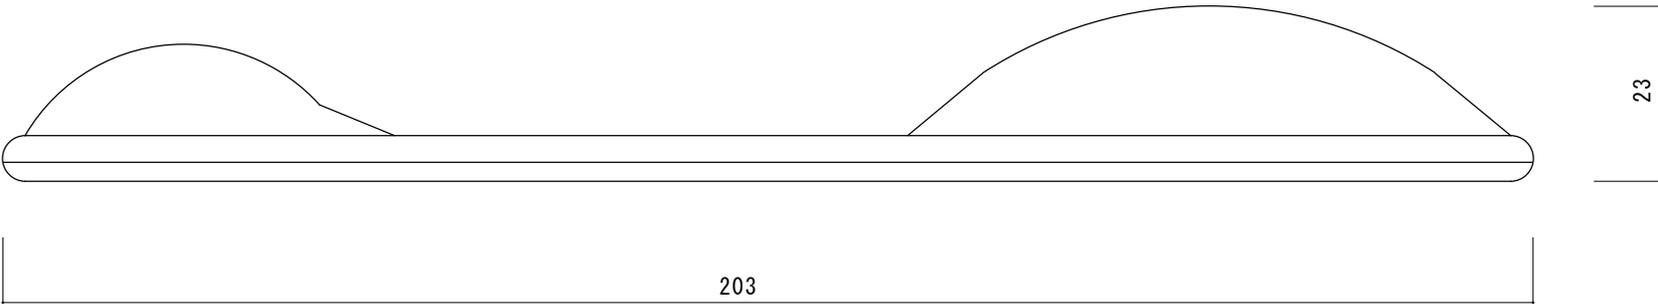

レール1本に対し面戸3枚

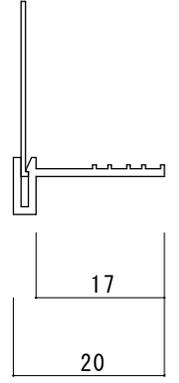

新東株式会社	承認	設計	作成日 R4. 5. 16	尺度	図面名称 軒面戸 セラムFS L型	材質: ポリ塩化ビニル
	石川	新美	改定日	1/1		色: 黒