改定	年　月　日	記号	変更内容	担当者

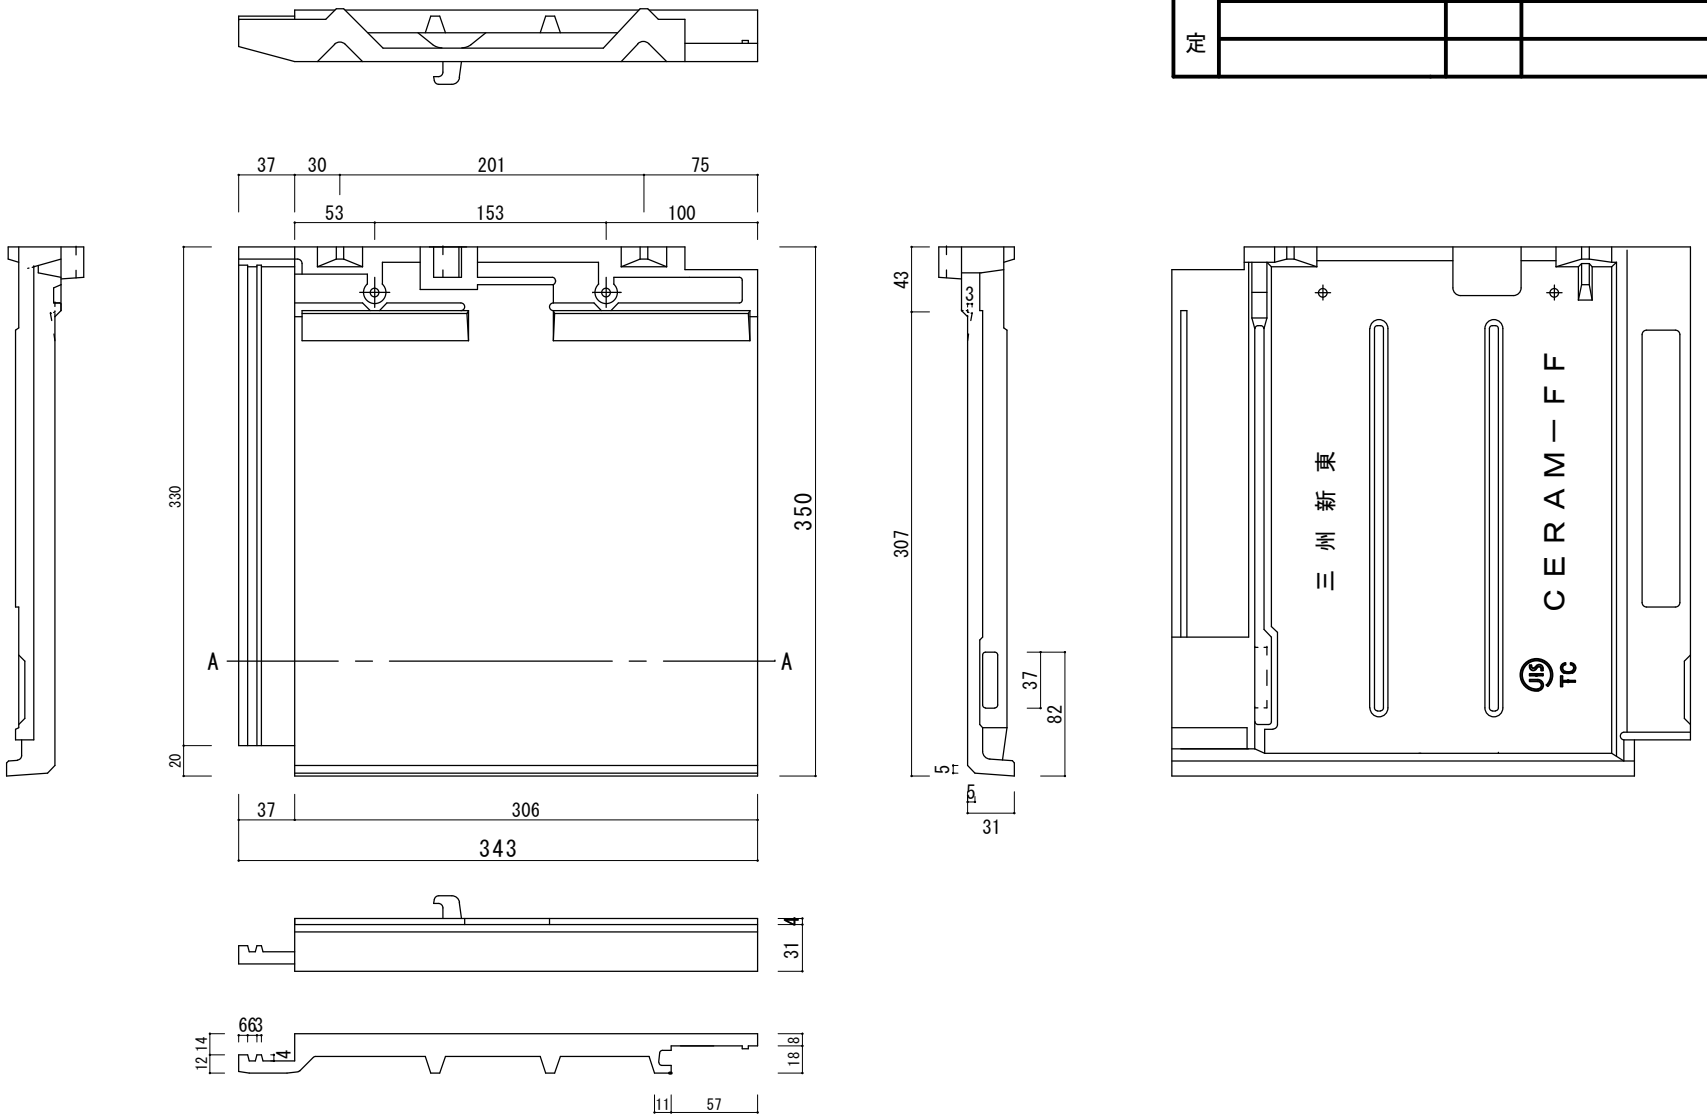

A-A断面図

新東株式会社	承認	設計	作成日　H17.6.21	尺度	図面名称	合否判定基準
	石川	石川	改定日　R2.11.3	1／5	セラム　Ｆフラット　桟瓦　Ｓ－ＰＲＯ	色：限度見本に準ずる 寸法、行儀、曲げ試験、吸水試験、 凍害試験は社内製品規格に準ずる