


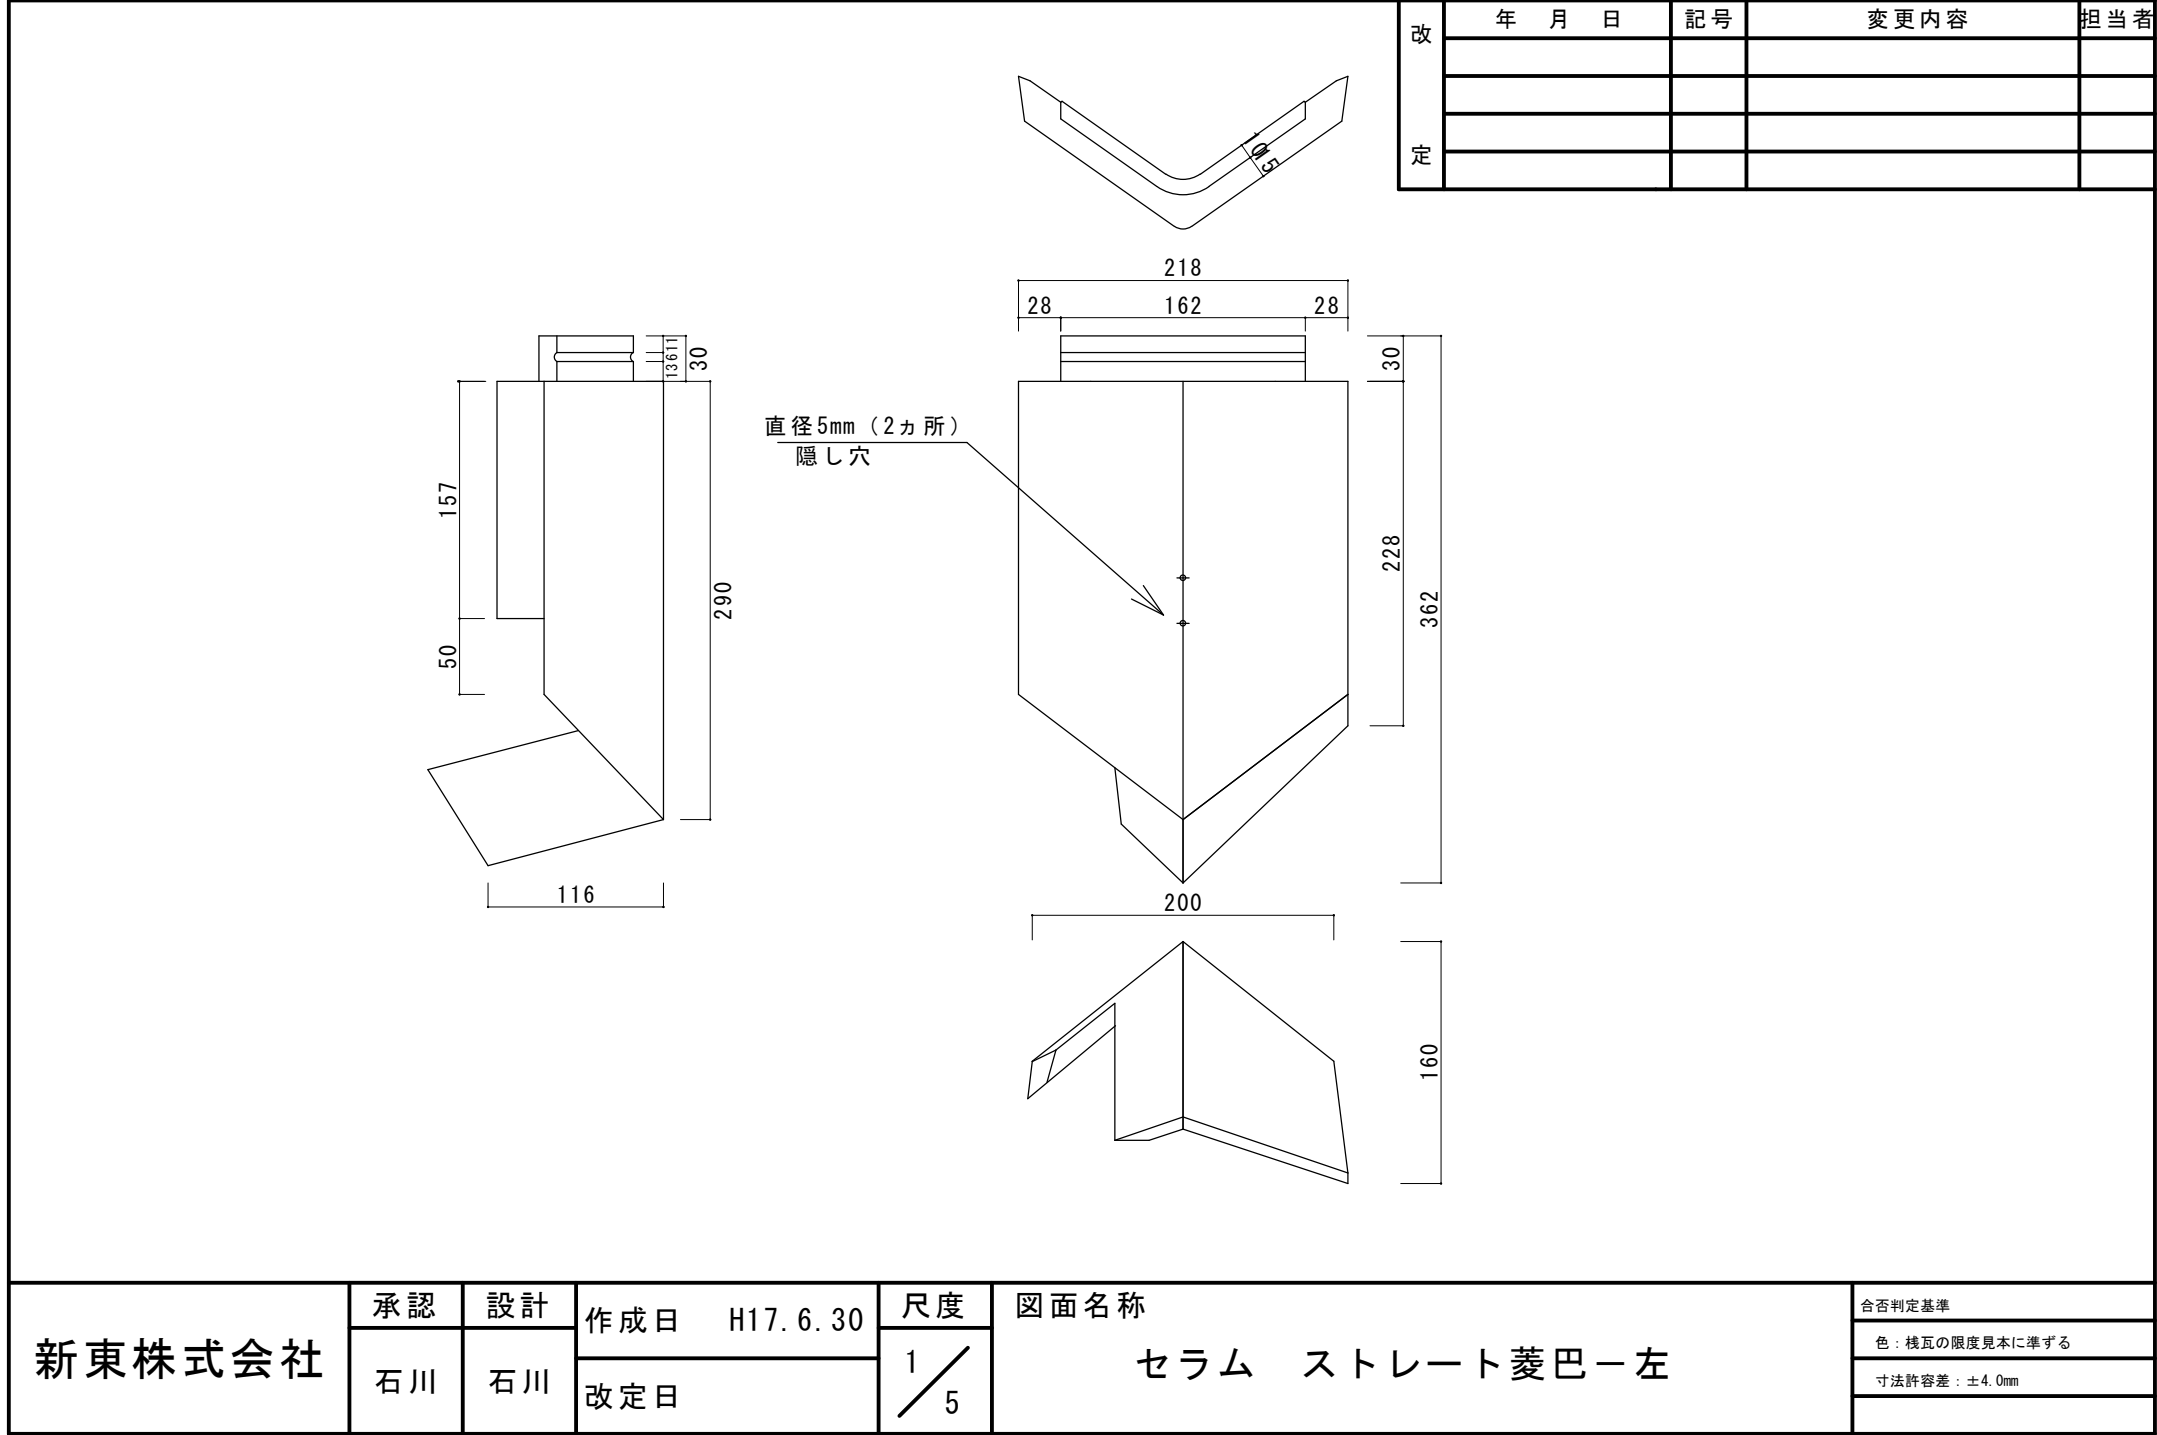

新東株式会社

承認

石川

設計

石川

作成日 H17.6.30

改定日

尺度

1/5

図面名称

セラム ストレート菱巴ー左

合否判定基準

色：棧瓦の限度見本に準ずる

寸法許容差：±4.0mm