


改 定	年月日	記号	変更内容	担当者
		△1		
		△2		
		△3		
	△4			

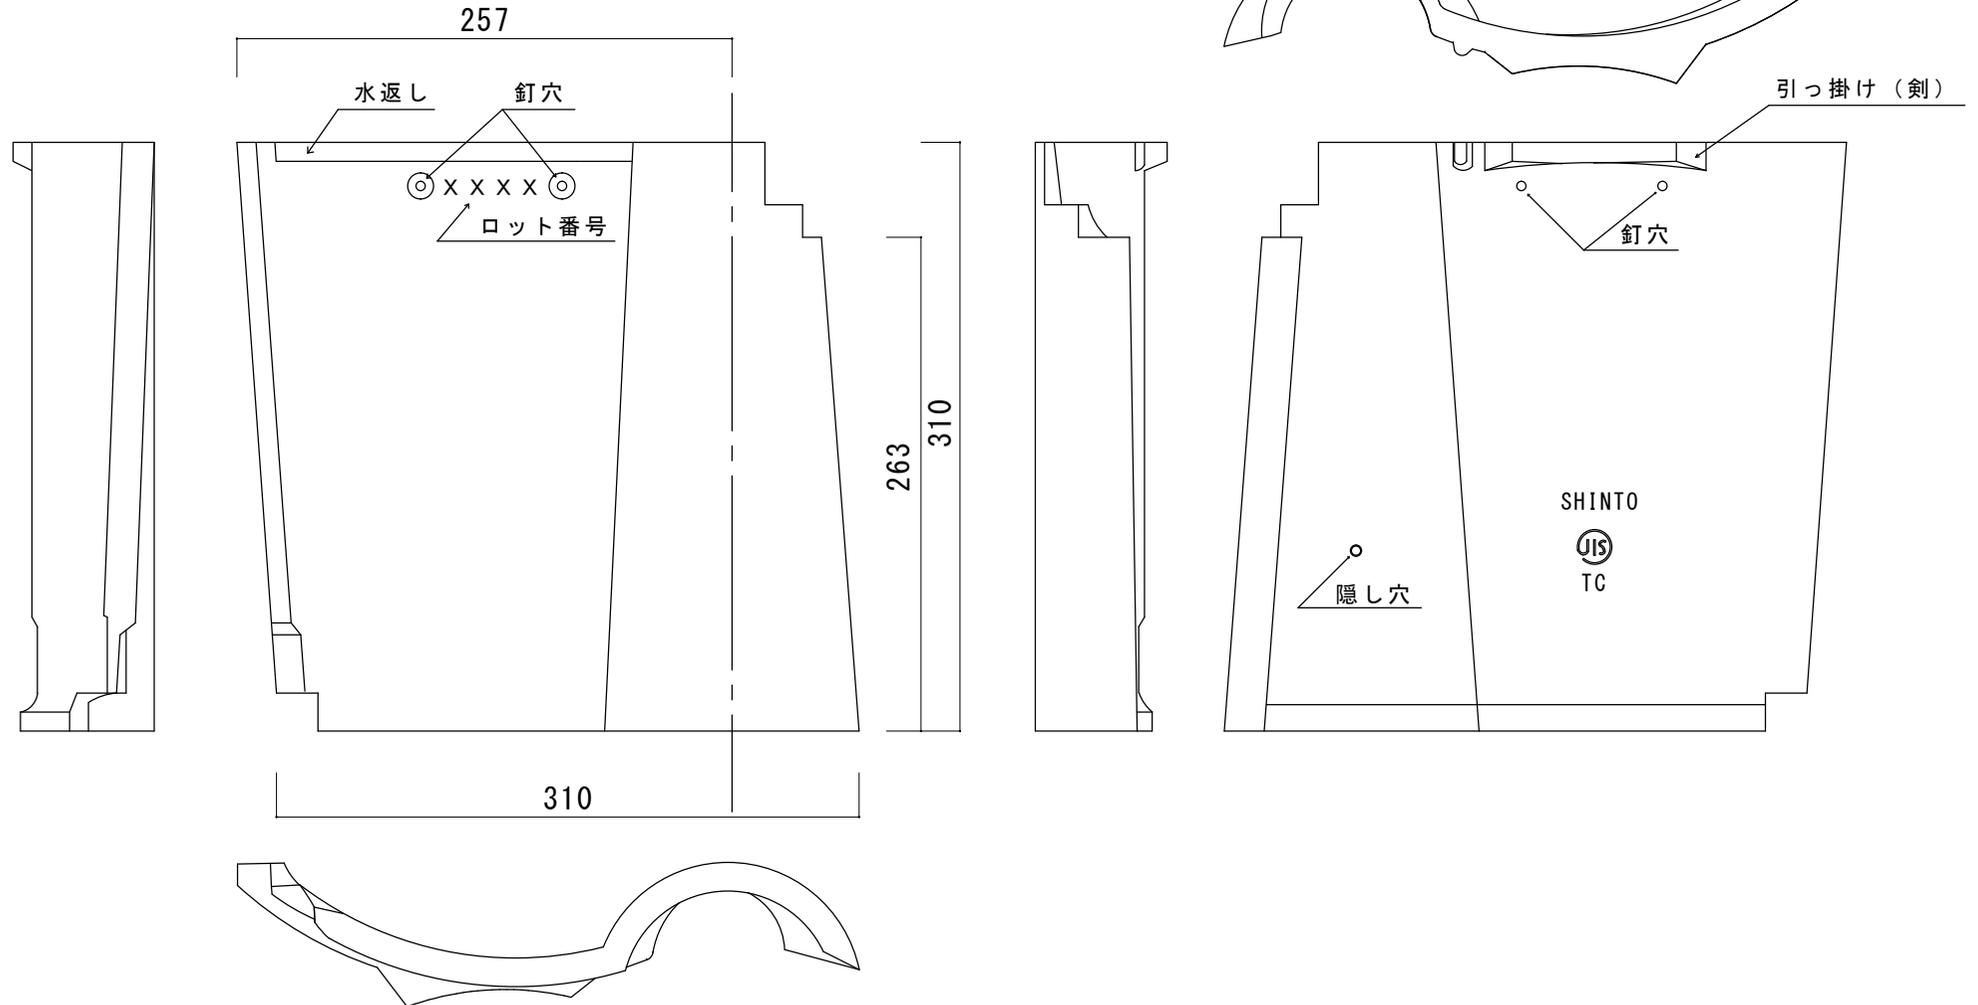

新東株式会社	承認	設計	作成日	R2.11.10	尺度 1/4	図面名称 セラム21 (S型) 棧瓦	合否判定基準
	石川	新美	改定日				色: 棧瓦の限度見本に準ずる 寸法許容差±4.0mm